

ΕΦΗΜΕΡΙΣ ΤΗΣ ΚΥΒΕΡΝΗΣΕΩΣ
ΤΗΣ ΕΛΛΗΝΙΚΗΣ ΔΗΜΟΚΡΑΤΙΑΣ

ΑΘΗΝΑ 13 ΔΕΚΕΜΒΡΙΟΥ 1983	ΤΕΥΧΟΣ ΤΕΤΑΡΤΟ	ΑΡΙΘΜΟΣ ΦΥΛΛΟΥ 747

ΠΕΡΙΕΧΟΜΕΝΑ

ΠΟΛΕΟΔΟΜΙΑ

ΑΠΟΦΑΣΕΙΣ

ΠΟΛΕΟΔΟΜΙΑ

ΑΠΟΦΑΣΕΙΣ

Αριθ. 55915/11852 (1)

Προσφυγή του Σπυρ. Χαϊκάλη κατά της 4238/14.7.83 αποφάσεως Νομάρχη Ηλείας κατά τις διατάξεις του αρ. 8 του Ν. 3200/55.

Ο ΥΠΟΥΡΓΟΣ
ΧΩΡΟΤΑΞΙΑΣ, ΟΙΚΙΣΜΟΥ ΚΑΙ ΠΕΡΙΒΑΛΛΟΝΤΟΣ

Έχοντας υπόψη:

1. Τις διατάξεις του αρ. 8 του Ν. 3200/1955 «περί διοικητικής αποκεντρώσεως».

2. Τις διατάξεις του αρ. 20 του Ν. Δ/τος της 17.7.23 «περί σχεδίων πόλεων κ.λ.π.».

3. Την 4238/14.7.83 απόφαση του Νομάρχη με την οποία δεν εγκρίθηκε σαν προϋφισταμένη του έτους 1923 η δίοδος που βρίσκεται μπροστά από την ιδιοκτησία Χαϊκάλη στην πόλη των Λεχαινών.

4. Την 6982/16.8.83 αναφορά του Τ.Π. και Π.Ε. Νομ. Ηλείας (που πρωτοκολλήθηκε στην Υπηρεσία μας την 19.8.83), με την οποία υποβλήθηκε προσφυγή του Σπυρ. Χαϊκάλη κατά της παραπάνω αποφάσεως Νομάρχη.

5. Την από 8.8.83 παραπάνω ένσταση του Σπυρ. Χαϊκάλη με την οποία ενίσταται κατά της αποφάσεως του Νομάρχη Ηλείας και τους αναφερομένους σ' αυτήν λόγους και κυρίως, ότι δεν ελήφθησαν υπόψη ωρισμένα στοιχεία της υποθέσεως, για την κρίση του θέματος και επειδή και από τ' αναφερόμενα στην απόφαση σαν ληφθέντα υπόψη στοιχεία από το αποφατικόν αυτής δεν προκύπτει σαφώς ποιά στοιχεία ελήφθησαν υπόψη, ούτε αιτιολογείται η απόφαση.

6. Την αριθ. 44690/763/83 απόφαση του Υπουργού Χωροταξίας, Οικισμού και Περιβάλλοντος για μεταβίβαση εξουσίας υπογραφής στο Γενικό Γραμματέα κλπ., αποφασίζουμε:

Την αποδοχή της από 8.8.83 ενστάσεως του Σπυρ. Χαϊκάλη και την ακύρωση της 4238/14.7.83 αποφάσεως Νομάρχη Ηλείας σαν αορίστου και μη επαρκώς αιτιολογημένης.

Αθήνα, 22 Νοεμβρίου 1983

Ο Γεν. Γραμματέας
Γ. ΚΑΛΑΝΤΙΔΗΣ

(1)

ΤΟΠΟΓΡΑΦΙΚΟΝ ΔΙΑΓΡΑΜΜΑ.
ΠΑΡΑ ΤΗΝ ΙΔΙΟΚΤΗΣΙΑ ΔΙΟΝΥΣΙΟΥ ΧΑΙΚΑΛΗ
ΕΙΣ ΑΣΚΡΙΝΑ

ΚΛΙΜ 1:200

22-3-80
Ο
ΣΥΝΤΑΞΑΣ

ΣΠΥΡΙΔΩΝ ΑΓΡΑΠΙΔΗΣ
ΠΟΛΙΤΙΚΟΣ ΜΗΧΑΝΙΚΟΣ

-Ο Πρόεδρος.

ΔΗΜΟΤΙΚΗ ΟΔΟΣ

ΔΗΜΟΤΙΚΗ ΟΔΟΣ ΜΗ ΔΙΑΝΟΙΓΟΜΕΝΗ

Πυργος, 19.2.82

11-8-83

Αριθ. 7420 (2)

Τροποποίηση ρυμοτομικού σχεδίου πόλης Καινουρίου στα Ο.Τ. 64 και 65.

Ο ΝΟΜΑΡΧΗΣ ΑΙΤΩΛΙΑΣ ΚΑΙ ΑΚΑΡΝΑΝΙΑΣ

Έχοντας υπόψη :


1. Τις διατάξεις του 3200/55 «περί διοικητικής αποκεντρώσεως».
2. Τις διατάξεις του από 20.6.55 Δ/τος «περί εξαιρέσεως από της κατά την παρ. 1 του Ν. 3200/55 αρμοδιότητος του ΥΠ.Δ.Ε.».
3. Τις διατάξεις του 863/70 Β. Δ/τος «περί διαρθρώσεως του Υπ. Συγ/νιών και Δημ. Έργων, όπως τούτο τροποποιήθηκε δια του αρ. 572/67 Β.Δ.».
4. Τις διατάξεις του 532/70 Ν.Δ. «περί διοικητικής αποκεντρώσεως».
5. Τις διατάξεις του 712/70 Β.Δ. όπως τροποποιήθηκε και συμπληρώθηκε με τα 677/71 και 198/72 Β.Δ/τα.
6. Την Λ. 7/16/11/7.10.70 κοινή απόφαση των Υπουργών «περί οργανώσεως των περιφερειακών Υπηρεσιών του ΥΠ.Δ.Ε.».
7. Την Λ 9/1-8/9.8.71 κοινή εγκύκλιο των Πρωθυπουργών, Αντιπροέδρου και Υπουργού των Εσωτερικών «περί οργανώσεως των Νομαρχιών».
8. Την υπ' αρ. 24712/1248/21.6.1982 κοινή απόφαση Υπουργών Προεδρίας Κυβερνήσεως και Χ.Ο.Π.
9. Τις διατάξεις του από 17.7.1923 Π.Δ. «περί σχεδίων πόλεων».
10. Τον Α.Ν. 314/68 «περί αρμοδιότητας επί θεμάτων εγκρίσεως επεκτάσεων σχεδίων πόλεων».
11. Τον Ν.Δ. 1018/21.10.71 (ΦΕΚ 220Α)
12. Τον Ν.Δ. 8/73 «περί ΓΟΚ».
13. Τη σύμφωνη γνωμοδότηση του Συμβουλίου ΧΟΠ Αιτωλ/νίας όπως αυτή διατυπώθηκε στο υπ' αρ. 24/83 (θέμα 4ο) πρακτικό αυτού, αποφασίζουμε :

Εγκρίνουμε την τροποποίηση του ρυμοτομικού σχεδίου πόλης Καινουρίου στα Ο.Τ. 64 και 65 αυτού όπως αυτή προτάθηκε από την Κοινότητα Καινουρίου και φαίνεται στο συνημμένο τοπογραφικό διάγραμμα που συνέταξε το Φεβρουάριο του 1983 ο ιδιώτης Τεχνικός Δ. Σπυρόπουλος.

Η απόφασή μας αυτή να δημοσιευτεί στην Εφημερίδα της Κυβερνήσεως.

Ι.Π. Μεσολογγίου, 15 Νοεμβρίου 1983

Ο Νομάρχης
ΒΑΓΓΕΛΗΣ ΓΙΑΝΝΑΚΟΥΛΙΑΣ

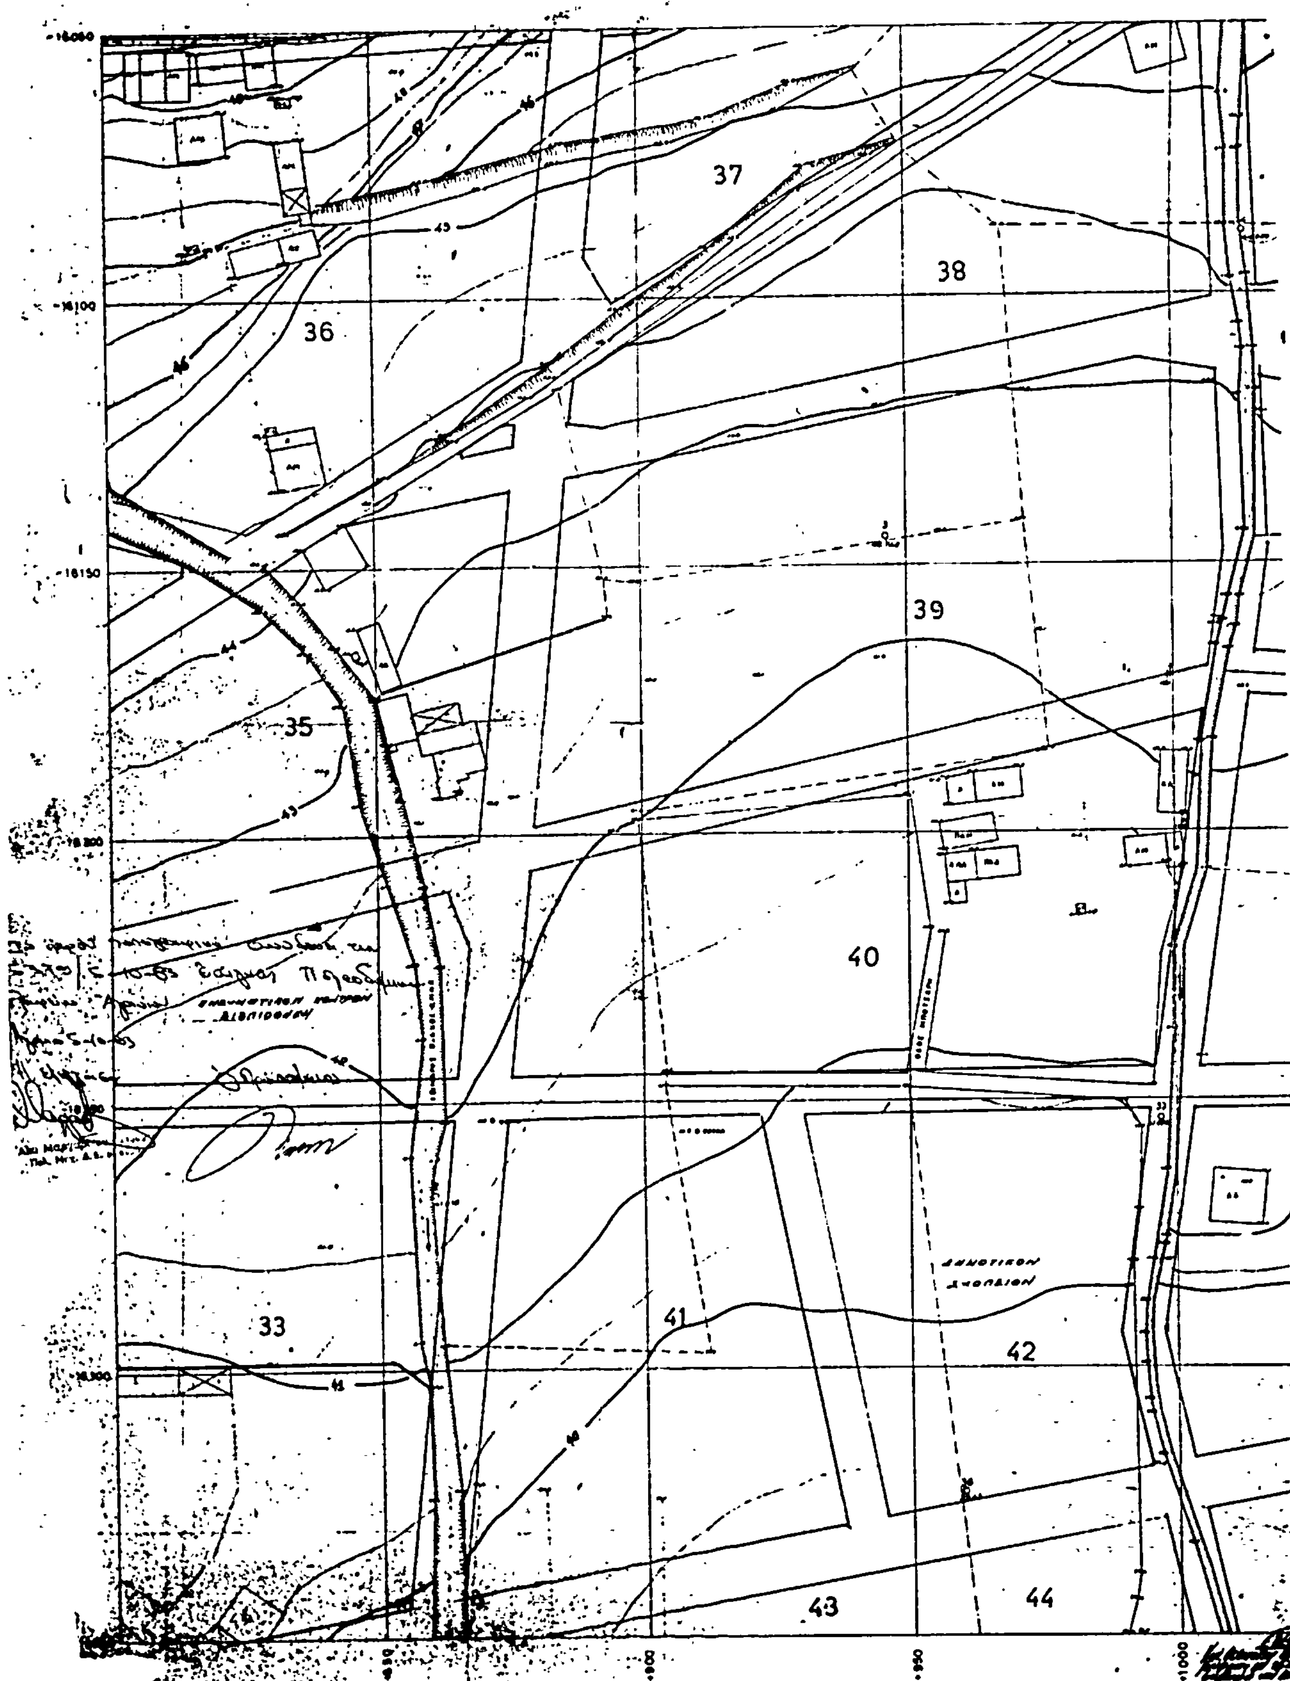
ΝΟΜΑΡΧΙΑ ΑΙΤΩΛΙΑΣ - ΑΚΑΡΝΑΝΙΑΣ
Τ.Υ.Δ.Κ
ΕΡΓΟΝ ΤΟΠΟΓΡΑΦΙΚΗ ΑΠΟΤΥΠΩΣΙΣ
ΣΥΝΤΑΞΙΣ ΡΥΜΟΤΟΜΙΚΟΥ ΣΧΕΔΙΟΥ
ΚΟΙΝΟΤΗΣ ΚΑΙΝΟΥΡΙΟΥ
37
38
36
39
35
40
33
41
42
43
44
ΔΗΜΟΤΙΚΟΝ
ΣΧΟΛΕΙΟΝ

ΤΟΠΟΓΡΑΦΙΚΟ ΔΙΑΓΡΑΜΜΑ
ΤΡΟΠΟΠΟΙΗΣΗΣ ΡΥΜΟΤΟΜΙΚΟΥ
ΣΧΕΔΙΟΥ ΚΟΙΝΟΤΗΤΑΣ ΚΑΙΝΟΥΡΓΙΟΥ
ΣΤΑ Ο.Τ. 64-65

ΚΛΙΜΑΞ 1:500

58

57

56

55

54

53

63

64

65

66

67

68

Ο ΣΥΝΤΑΞΑΣ

ΡΩΜΑΚΟΣ ΛΕΩΝΙΔΑΣ

ΕΝ ΜΕΣΟΛΟΓΓΙΩ ΤΗ
ΕΘΕΩΡΗΘΗ
Ο ΠΡΟΪΣΤΑΜΕΝΟΣ

ΠΑΠΠΑΣ ΧΡΗΣΤΟΣ

Αρ. 7134 (3)

Τροποποίηση του ρυμοτομικού σχεδίου Τσαριτσάνης.

Ο ΝΟΜΑΡΧΗΣ ΛΑΡΙΣΑΣ

Έχοντας υπόψη:

1. Τις διατάξεις του από 17.7.1923 Ν. Δ/τος (ΦΕΚ 288Α/1923) «περί σχεδίων πόλεων, κωμών και συνοικισμών του κράτους και οικοδομής αυτών, όπως τούτο τροποποιημένο ισχύει σήμερα και ειδικότερα τα αρ. 2 και 9 αυτού.

2. Τις διατάξεις του υπ' αριθμ. 314/1968 Α.Ν. (ΦΕΚ 47Α/1968) περί παροχής εις τον Υπουργόν Βορείου Ελλάδος και τους Νομάρχας αρμοδιότητος επί θεμάτων εγκρίσεως, τροποποιήσεως σχεδίων πόλεων και κωμών όπως αυτή τροποποιήθηκε και συμπληρώθηκε με το Ν.Δ. 1018/1970 (ΦΕΚ 220Α/1971).

3. Τις διατάξεις του αρθρ. 1 του Ν. 3200/1955 «περί διοικητικής αποκεντρώσεως» όπως τροποποιήθηκε και συμπληρώθηκε με το Ν.Δ. 532/1970 «περί συμπληρώσεως των διατάξεων περί διοικητικής αποκεντρώσεως».

4. Τα αποτελέσματα της τελευταίας απογραφής του κράτους από τα οποία προκύπτει ότι ο πληθυσμός της Τσαριτσάνης είναι λιγώτερος των 20.000 κατοίκων.

Επίσης:

α) Την 32/83 απόφαση του Κοινοτικού Συμβουλίου Τσαριτσάνης.

β) Την 114/14/23.9.83 γνωμοδότηση του Συμβουλίου Χ.Ο.Π. Νομού και Επειδή


Η προτεινόμενη με την 32/83 απόφαση του Κοινοτικού Συμβουλίου Τσαριτσάνης τροπ/ση που αφορά διεύρυνση εγκεκριμένου δρόμου υπαγορεύεται από λόγους κοινής ανάγκης και ωφέλειας, αποφασίζουμε:


Εγκρίνουμε την τροποποίηση του ρυμοτομικού σχεδίου Τσαριτσάνης που συνίσταται σε μετατόπιση της Ο.Γ. μπροστά από τις ιδιοκτησίες Α. Καραμίχου μέχρι Γ. Βάρσου, ώστε να διευρυνθεί ο εγκεκριμένος δρόμος, όπως φαίνεται στο σχεδιάγραμμα που συνοδεύει αυτή την Απόφαση.

Η Απόφαση αυτή με το σχεδιάγραμμα που τη συνοδεύει να δημοσιευθεί στην Εφημερίδα της Κυβερνήσεως.

Λάρισα, 20 Οκτωβρίου 1983

Ο Νομάρχης
ΑΠ. ΒΛΑΣΙΑΔΗΣ

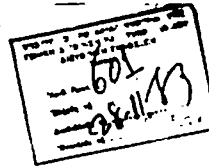

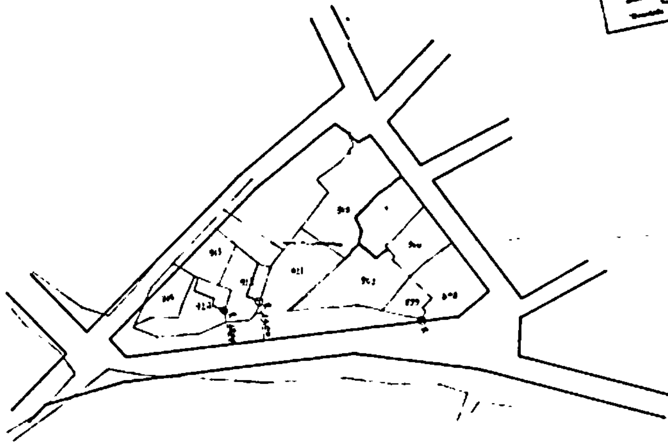


ΑΠΟΣΠΑΣΜΑ ΠΟΛΕΟΔΟΜΙΚΟΥ ΣΧΕΔΙΟΥ ΤΣΑΡΙΤΣΑΝΗΣ

ΚΛΙΜΑΞ 1:1000

ΟΡΟΙ ΔΟΜΗΣΕΩΣ

		ΚΑΤΑ ΠΑΡΕΚΚΛΙΣΗ
Ελ. Πρόσωπο	—	—
» Βάθος	14	8
» Εμβαδό	800	80
Κάλυψη	60%	70%

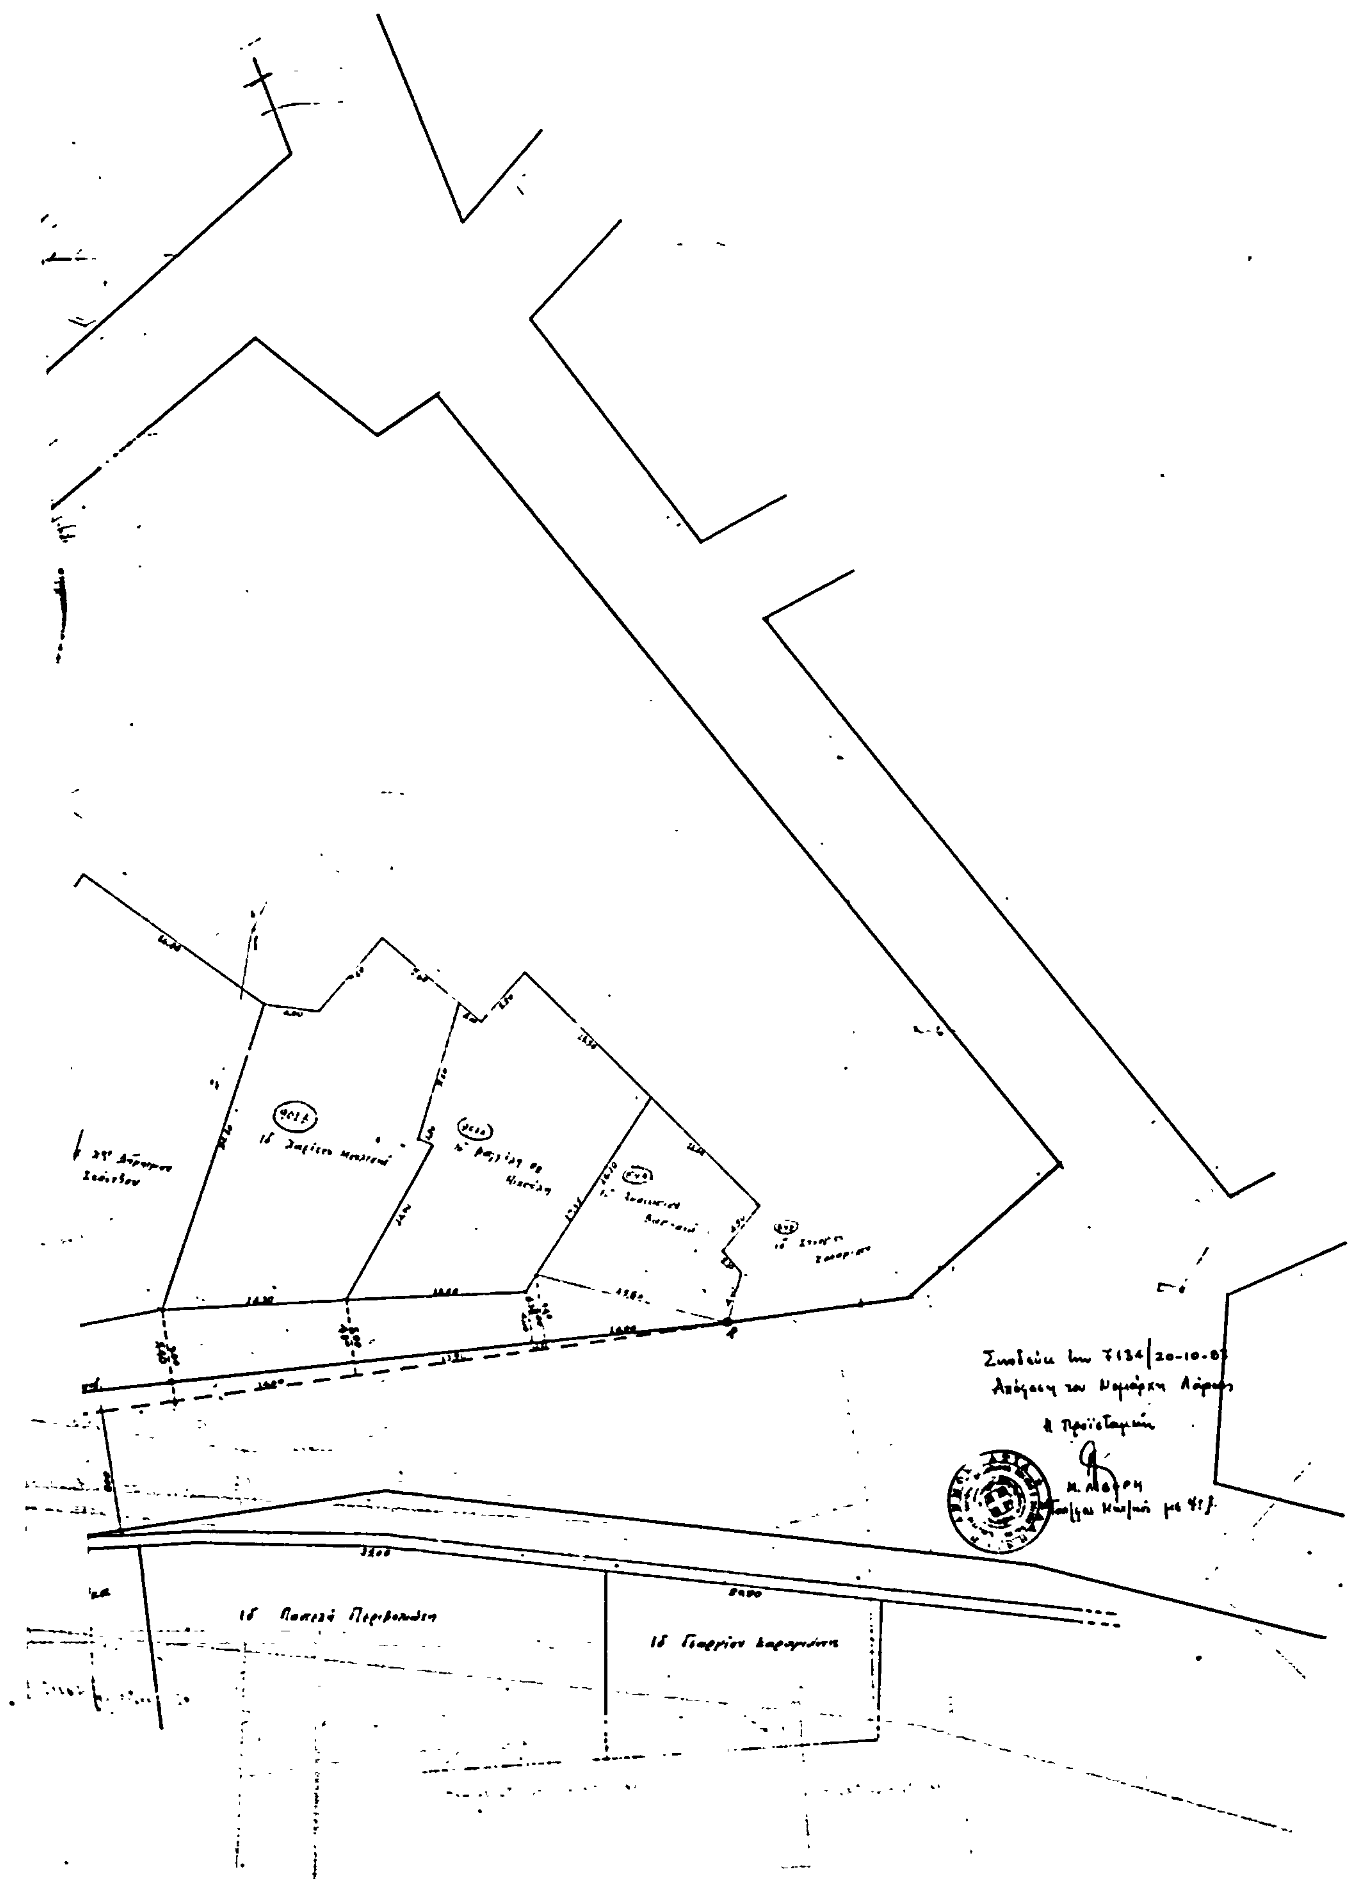
Συνοδεύει την 7134/20-10-8
Η Προϊσταμένη